


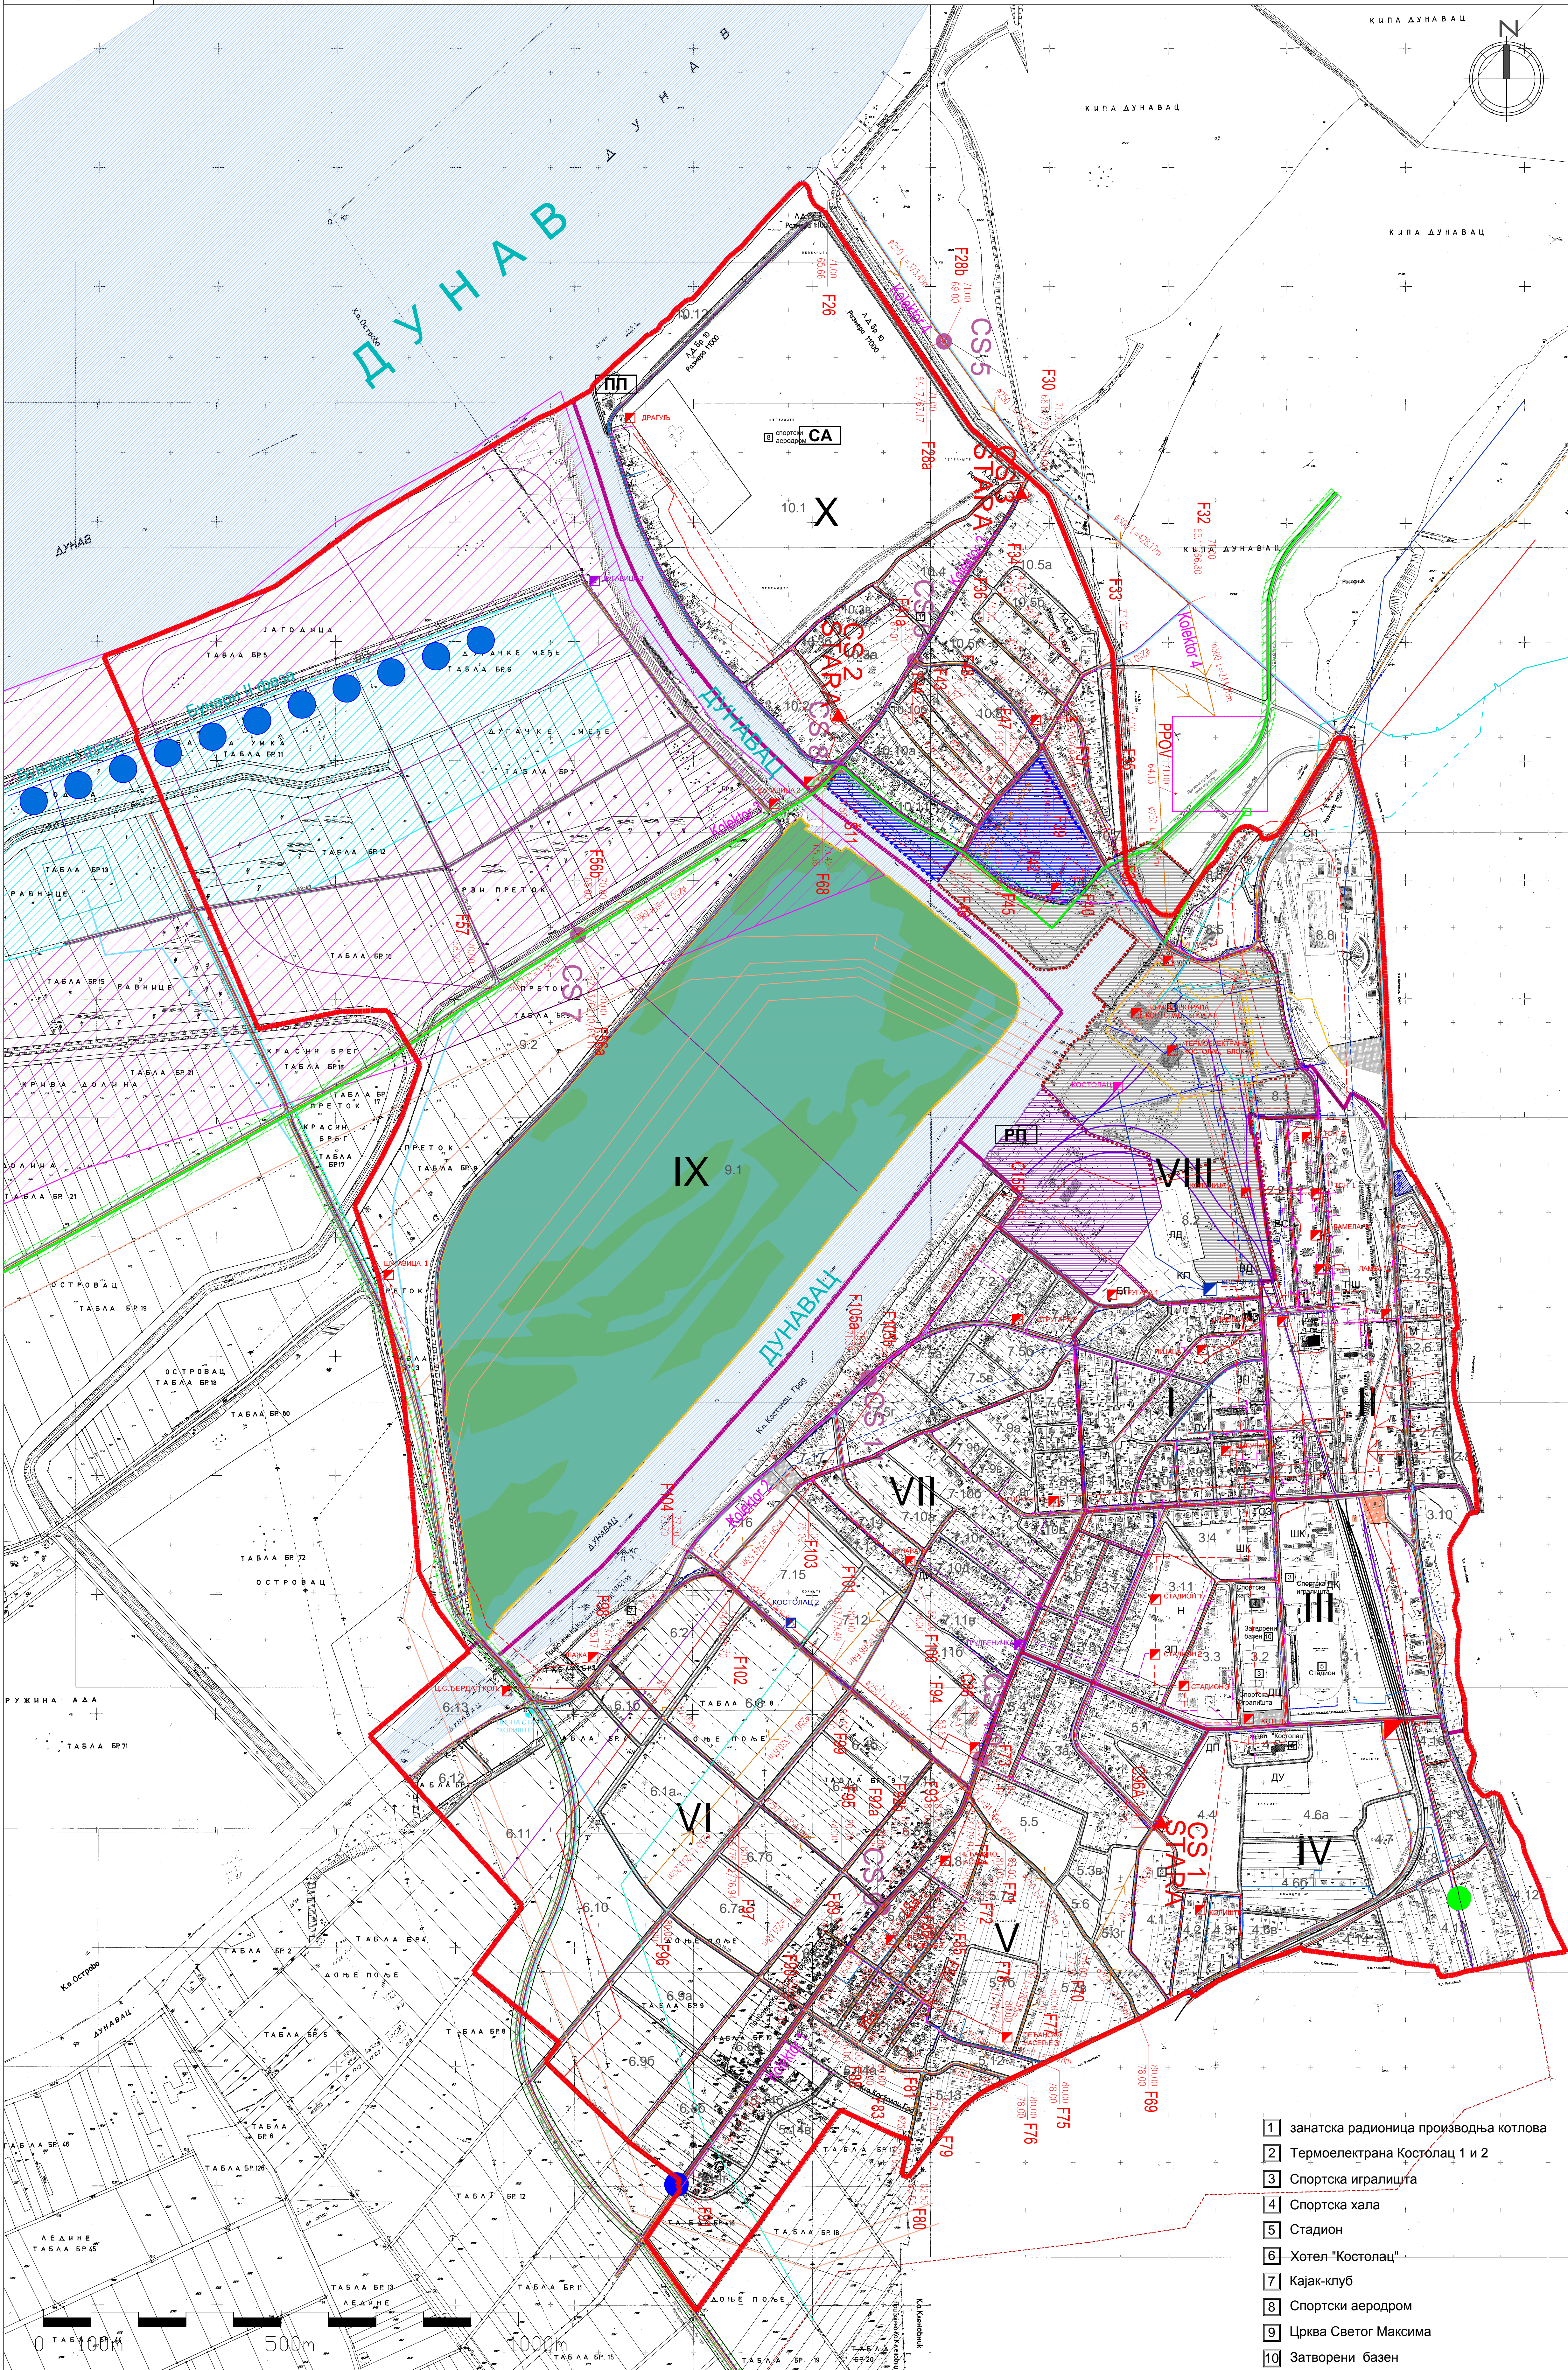

ПЛАН ГЕНЕРАЛНЕ РЕГУЛАЦИЈЕ КОСТОЛЦА

СИНХРОН ПЛАН ИНФРАСТРУКТУРЕ



ЛЕГЕНДА

- ГРАНИЦА ПЛАНА
- ГРАНИЦА КАТ. ПАРЦЕЛА
- ОБЈЕКТИ
- ЕКОЛОШКА ЗОНА - БАРА ШУГАВИЦА
- Зона I- зона строгог надзора на изворишту Јагодица мора бити ограђена и у поседу ЈКП "Вик" или Општине Костолац (у овој зони се граде објекти водоснабдевања)
- Зона II- зона ограничења
- ВОДЕНЕ ПОВРШИНЕ
- ПРЕУЗЕТО ИЗ ПРОСТОРНОГ ПЛАНА ПОДРУЧАЈА ПОСЕБНЕ НАМЕНЕ КОСТОЛАЧКОГ УГЉЕНОГ БАСЕНА
- ГРАНИЦА КОМПЛЕКСА ТЕ "КОСТОЛАЦ А" СА РОБНИМ ПРИСТАНИШТЕМ
- РЕЗЕРВАЦИЈА ПРОСТОРА ЗА ПРОШИРЕЊЕ ПРИСТАНИШТА
- ОБУХВАТ ПРОСТОРНЕ ЦЕЛИНЕ
- РЕГУЛАЦИОНА ЛИНИЈА

САОБРАЋАЈ

ДРУМСКИ САОБРАЋАЈ

- ИВИЦА КОЛОВОЗА
- ОСОВИНА САОБРАЋАЈНИЦЕ
- ИВИЦА ТРОТОАРА
- ИВИЦА БИЦИКЛИСТИЧКЕ СТАЗЕ

ЖЕЛЕЗНИЧКИ САОБРАЋАЈ

- ЖЕЛЕЗНИЧКА ПРУГА

ВОДОВОД И КАНАЛИЗАЦИЈА

- ВОДОВОД ПЛАНИРАНО
- ВОДОВОД ПОСТОЈЕЋЕ - УКИДА СЕ
- ВОДОВОД ПОСТОЈЕЋЕ - РЕКОНСТРУКЦИЈА
- ВОДОВОД У ОКВИРУ ТЕ "КОСТОЛАЦ"
- ЦРПНА СТАНИЦА "КОЛИШТЕ"
- ВОДОИЗВОРИШТЕ "ПОВАЦ"
- ВОДОИЗВОРИШТЕ "ЈАГОДИЦА"

КИШНА КАНАЛИЗАЦИЈА

- ФЕКАЛНА КАНАЛИЗАЦИЈА - УКИДА СЕ
- ФЕКАЛНА КАНАЛИЗАЦИЈА - РЕКОНСТРУКЦИЈА
- ФЕКАЛНА КАНАЛИЗАЦИЈА
- КАНАЛИЗАЦИЈА У ОКВИРУ ТЕ "КОСТОЛАЦ"
- ЦРПНА СТАНИЦА

ОЗНАКА РЕВИЗИОНОГ ОКНА

- Ø300 ПРЕЧНИК ЦЕВИ
- МЕСТО УЛИВА СЕЛА ПЕТКА У ПОСТОЈЕЋУ КАНАЛИЗАЦИЈУ
- МЕСТО УЛИВА СЕЛА ЋИРИКОВАЦ И КЛЕНОВНИК У ПОСТОЈЕЋУ КАНАЛИЗАЦИЈУ

- ХИДРАНТСКА ПРОТИВПОЖАРНА МРЕЖА У ОКВИРУ ТЕ "КОСТОЛАЦ"
- УЉОВОД У ТЕ "КОСТОЛАЦ"
- МЕРНИ И ОПТИЧКИ КАБЛОВИ У ТЕ "КОСТОЛАЦ"

ТОПЛИФИКАЦИЈА

- ПЛАНИРАНА ПРИМАРНА ЛИНИЈА
- ПЛАНИРАНА ПОДСТАНИЦА
- ВРЕЛОВОД
- МОГУЋЕ ИЗМЕШТАЊЕ ВРЕЛОВОДА

ЕЛЕКТРО И ТТ МРЕЖА

- ТЕРМОЕЛЕКТРАНА КОСТОЛАЦ БЛОКОВИ А1 И А2
- ПОСТОЈЕЋА TS 110/35kV
- ПОСТОЈЕЋА TS 35/10kV
- ПЛАНИРАНА TS 10/0,4kV
- ПЛАНИРАНА TS 10/0,4kV
- ПОСТОЈЕЋИ 35kV НАДЗЕМНИ ВОД
- ПОСТОЈЕЋИ 35kV ПОДЗЕМНИ ВОД
- ПЛАНИРАНИ 35kV НАДЗЕМНИ ВОД
- ПОСТОЈЕЋИ 10kV НАДЗЕМНИ ВОД
- ПОСТОЈЕЋИ 10kV ПОДЗЕМНИ ВОД
- ПЛАНИРАНИ 10kV НАДЗЕМНИ ВОД
- ДВ 110 kV
- ТЦГ КАБЛ ПРИМАРНИ ПОСТОЈЕЋИ
- ТЦГ КАБЛ ОПТИКА ПОСТОЈЕЋЕ
- ТЦГ КАБЛОВСКА ПОСТОЈЕЋЕ

ГАСИФИКАЦИЈА

- ПОТЕНЦИЈАЛНИ КОРИДОР ГАСОВОДА
- ПОТЕНЦИЈАЛНА ТРАСА ЗА ТРАНСПОРТ УГЉА

- занатска радионица производња котлова
- Термоелектрана Костолац 1 и 2
- Спортска игралишта
- Спортска хала
- Стадион
- Хотел "Костолац"
- Кајак-клуб
- Спортски аеродром
- Црква Светог Максима
- Затворени базен



УНИВЕРЗИТЕТ У БЕОГРАДУ, АРХИТЕКТОНСКИ ФАКУЛТЕТ
ДЕКАН - Проф. др Владан Ђокић

Руководиоци Плана
Проф. др Александра Ђукић, д.и.а.
Проф. др Миодраг Ралевић, д.и.а.

ПЛАН ГЕНЕРАЛНЕ РЕГУЛАЦИЈЕ
КОСТОЛАЦА

РАЗМЕРА:
1:5000

2015. ГОД.

СИНХРОН ПЛАН
ИНФРАСТРУКТУРЕ

ПРИЛОГ
1.5.