


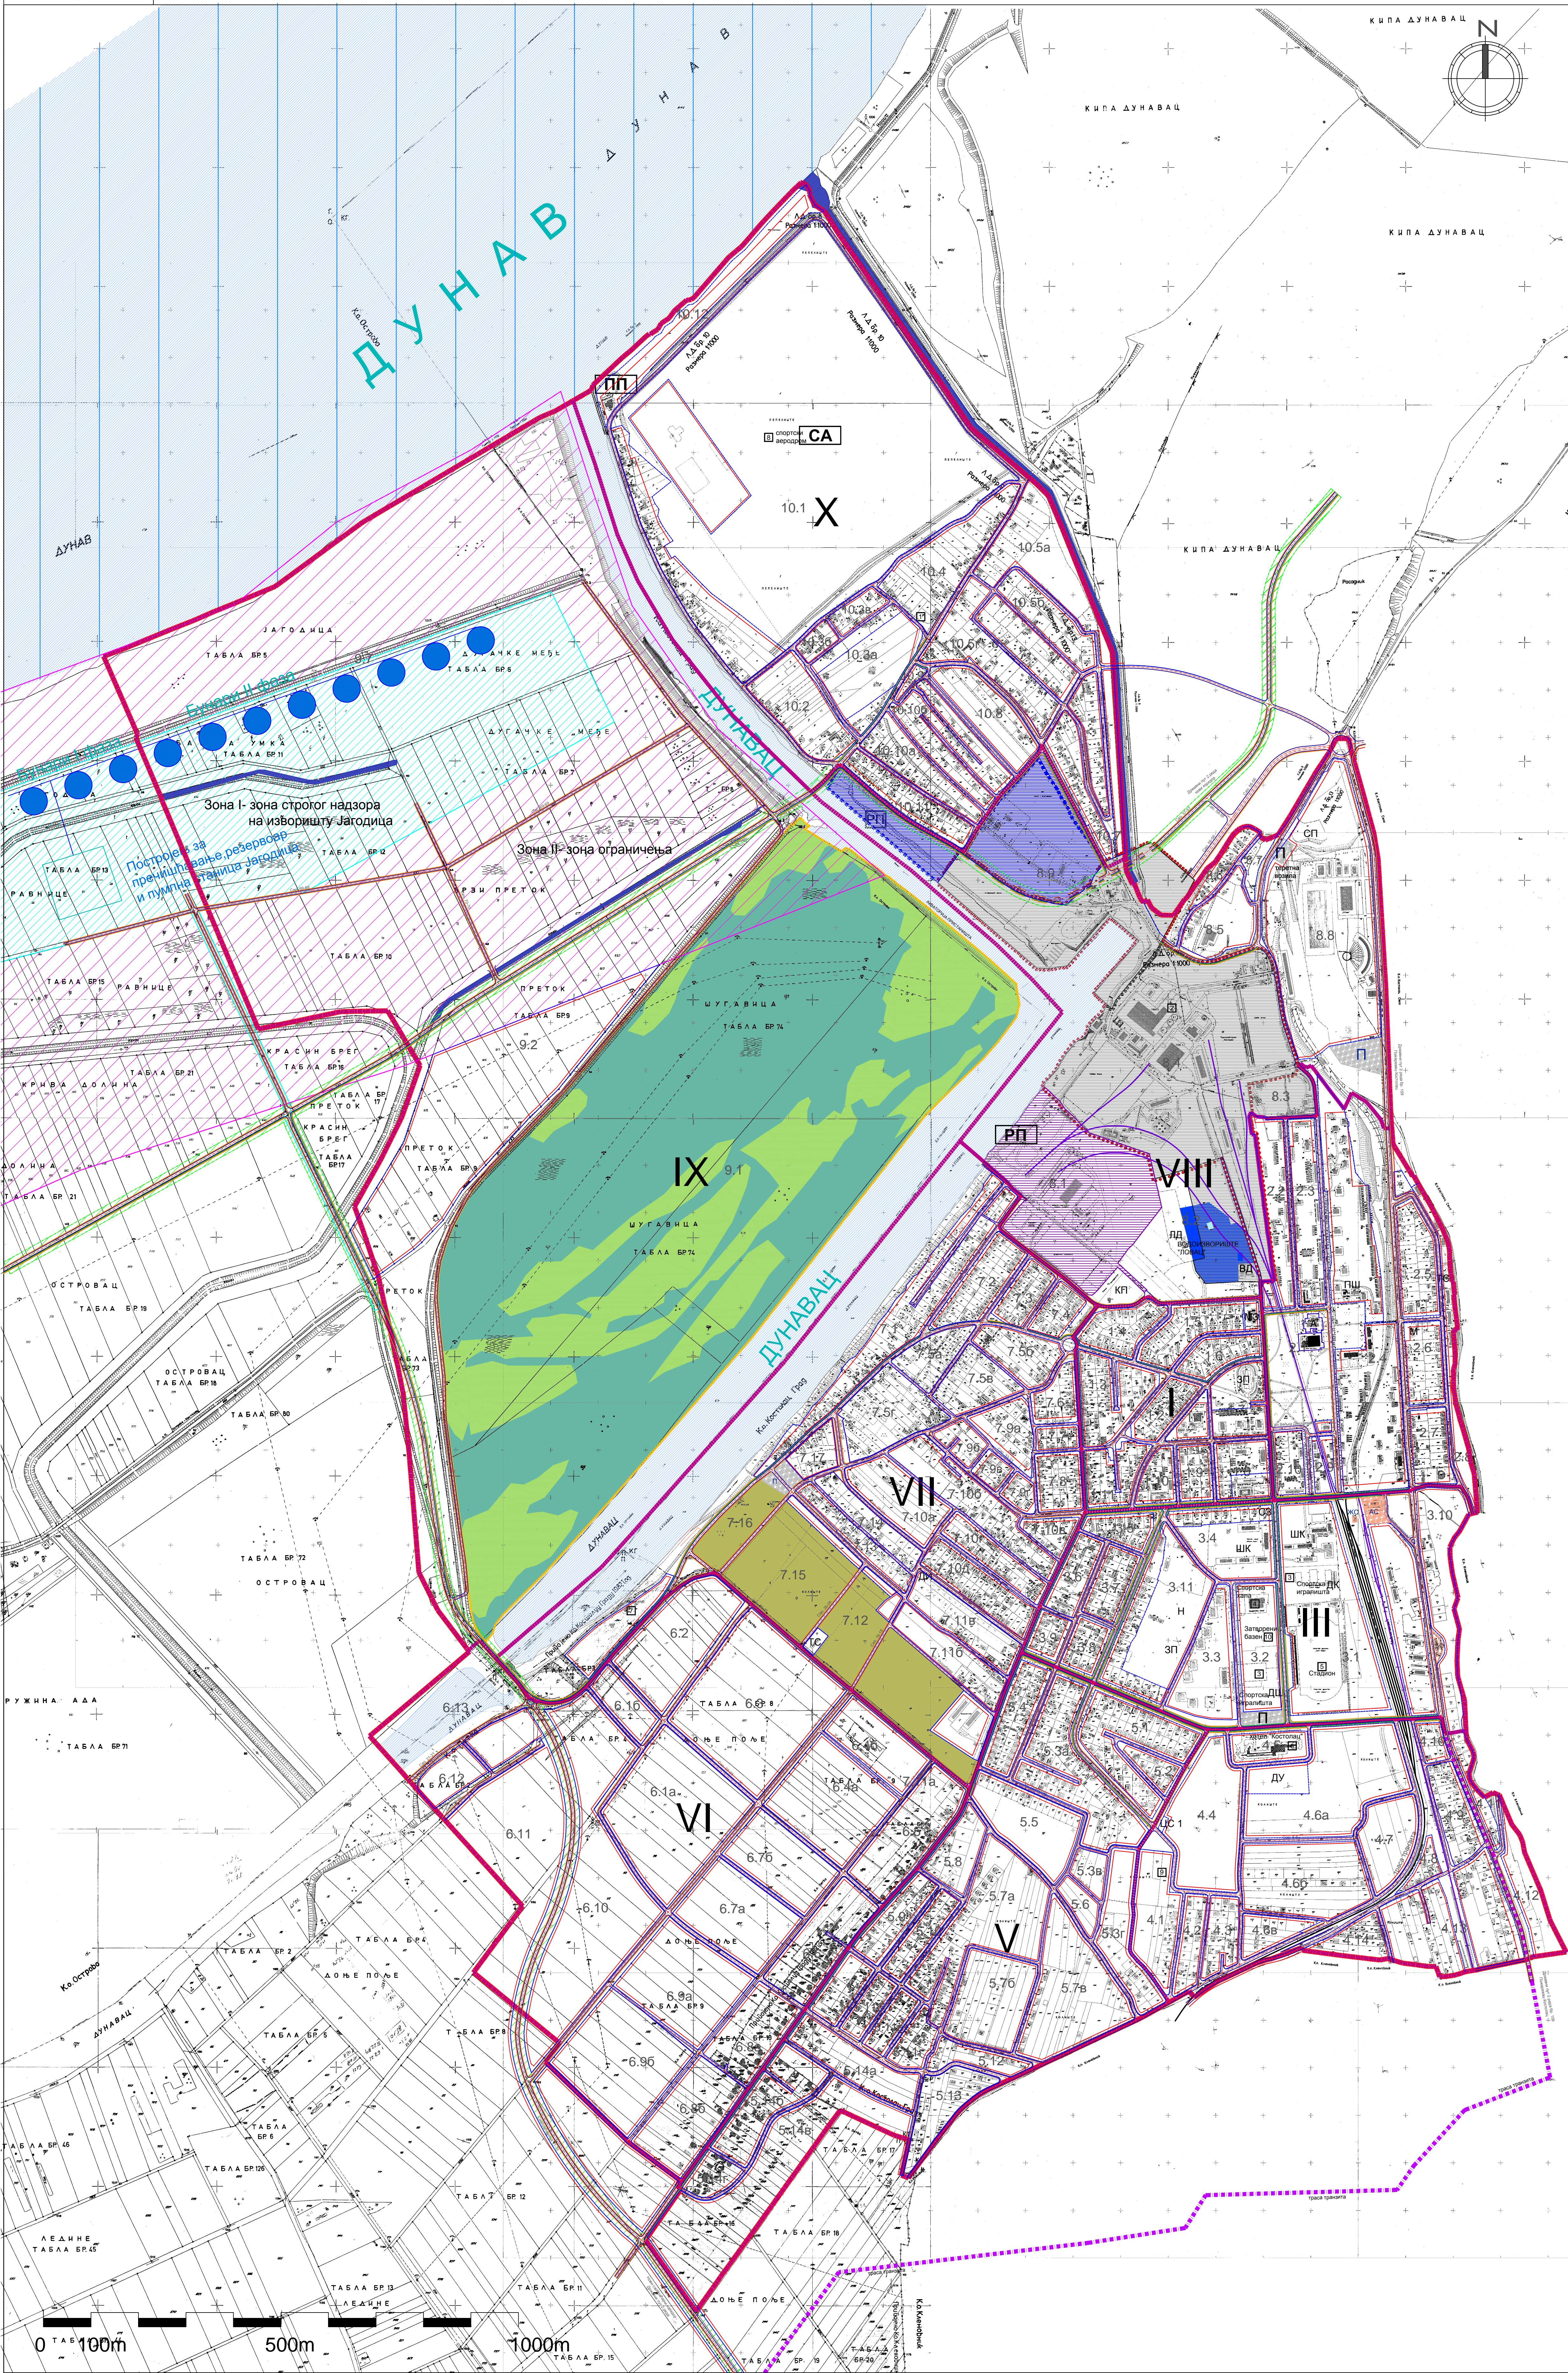

ПЛАН ГЕНЕРАЛНЕ РЕГУЛАЦИЈЕ КОСТОЛЦА

УРБАНИСТИЧКА РЕГУЛАЦИЈА



ЛЕГЕНДА

ГРАНИЦА ПЛАНА

ГРАНИЦА КАТ. ПАРЦЕЛА

ОБЈЕКТИ

ВОДЕНЕ ПОВРШИНЕ
(река Дунав и канал Дунавац)

КАНАЛИ

ЕКОЛОШКА ЗОНА - БАРА ШУГАВИЦА

ПРЕУЗЕТО ИЗ ПРОСТОРНОГ ПЛАНА ПОДРУЧЈА ПОСЕБНЕ НАМЕНЕ КОСТОЛАЧКОГ УГЉЕНОГ БАСЕНА

ГРАНИЦА КОМПЛЕКСА ТЕ "КОСТОЛАЦ А" СА РОБНИМ ПРИСТАНИШТЕМ

РЕЗЕРВАЦИЈА ПРОСТОРА ЗА ПРОШИРЕЊЕ ПРИСТАНИШТА

ОБУХВАТ ПРОСТОРНЕ ЦЕЛИНЕ

ОЗНАКА ЗОНЕ

6.3

ОЗНАКА БЛОКА

РЕГУЛАЦИЈА ЛИНИЈА

ГРАЂЕВИНСКА ЛИНИЈА

МРЕЖА САОБРАЋАЈНИХ ТОКОВА

ДРУМСКИ САОБРАЋАЈ

ТРАСА ТРАНЗИТА

ИВИЦА КОЛОВОЗА

ОСОВИНА САОБРАЋАЈНИЦЕ

ИВИЦА ТРОТОАРА

ИВИЦА БИЦИКЛИСТИЧКЕ СТАЗЕ

ОРЈЕНТАЦИОНА ТРАСА НОВОГ КОРИДОРА

ЗОНА ЗАШТИТЕ ОКО ДРЖАВНОГ ПУТА 2 РЕДА

ЖЕЛЕЗНИЧКИ САОБРАЋАЈ

ЖЕЛЕЗНИЧКА ПРУГА

ИНДУСТРИЈСКИ КОЛОСЕК

ВОДНИ САОБРАЋАЈ

МЕЂУНАРОДНИ ПЛОВНИ ПУТ-КОРИДОР VII

ВАЗДУШНИ САОБРАЋАЈ

ПП

ПУТНИЧКО ПРИСТАНИШТЕ

РП

РОБНО ПРИСТАНИШТЕ

САОБРАЋАЈНЕ ПОВРШИНЕ И ОБЈЕКТИ

АС

АУТОБУСКА СТАНИЦА

ЖС

ЖЕЛЕЗНИЧКА СТАНИЦА

П

ПАРКИНГ

БС

БЕНЗИНСКА ПУМПА

ОБЈЕКТИ ЈАВНЕ НАМЕНЕ

Н

КОМПЛЕКСИ ЗДРАВСТВЕНИХ УСТАНОВА

ШК

КОМПЛЕКСИ ОБЈЕКТА ОБРАЗОВАЊА ОСНОВНА И СРЕДЊА ШКОЛА

1.8

КОМПЛЕКСИ ОБЈЕКТА ЈАВНИХ ПРЕДУЗЕЋА

ДУ

ДЕЧА УСТАНОВА (вртић)

ДК

ДОМ КУЛТУРЕ

ДП

ДОМ ПЕНЗИОНЕРА

МЗ

МЕСНА ЗАЈЕДНИЦА

ПШ

ПОШТА, БАНКА

М

СУД, ПОЛИЦИЈА

ВД

ВАТРОГАСНА СТАНИЦА

ВС

ВЕТЕРИНАРСКА СТАНИЦА

А

АДМИНИСТРАТИВНИ ОБЈЕКАТ

СЗ

УСТАНОВА СОЦИЈАЛНЕ ЗАШТИТЕ

КОМУНАЛНЕ ДЕЛАТНОСТИ

ЗП

ЗЕЛЕНА ПИЈАЦА

СП

СТОЧНА ПИЈАЦА

КП

КВАНТАШКА ПИЈАЦА

ЦС 1

ЦРПНА СТАНИЦА

ВОДОИЗВОРИШТЕ "ЛОВАЦ"

ВОДОИЗВОРИШТЕ "ЈАГОДИЦА"

ГРОБЉЕ

1

занатска радионица производња котлова

2

Термоелектрана Костолац 1 и 2

3

Спортска игралишта

4

Спортска хала

5

Стадион

6

Хотел "Костолац"

7

Кајак-клуб

8

Спортски аеродром

9

Црква Светог Максима

УНИВЕРЗИТЕТ У БЕОГРАДУ, АРХИТЕКТОНСКИ ФАКУЛТЕТ
ДЕКАН - Проф. др Владан Ђокић

Руководиоци Плана

Проф. др Александра Ђукић, д.и.а.
Проф. др Миодраг Ралевић, д.и.а.

ПЛАН ГЕНЕРАЛНЕ РЕГУЛАЦИЈЕ КОСТОЛЦА

РАЗМЕРА: 1:5000

2015. ГОД.

УРБАНИСТИЧКА РЕГУЛАЦИЈА

ПРИЛОГ 1.6.